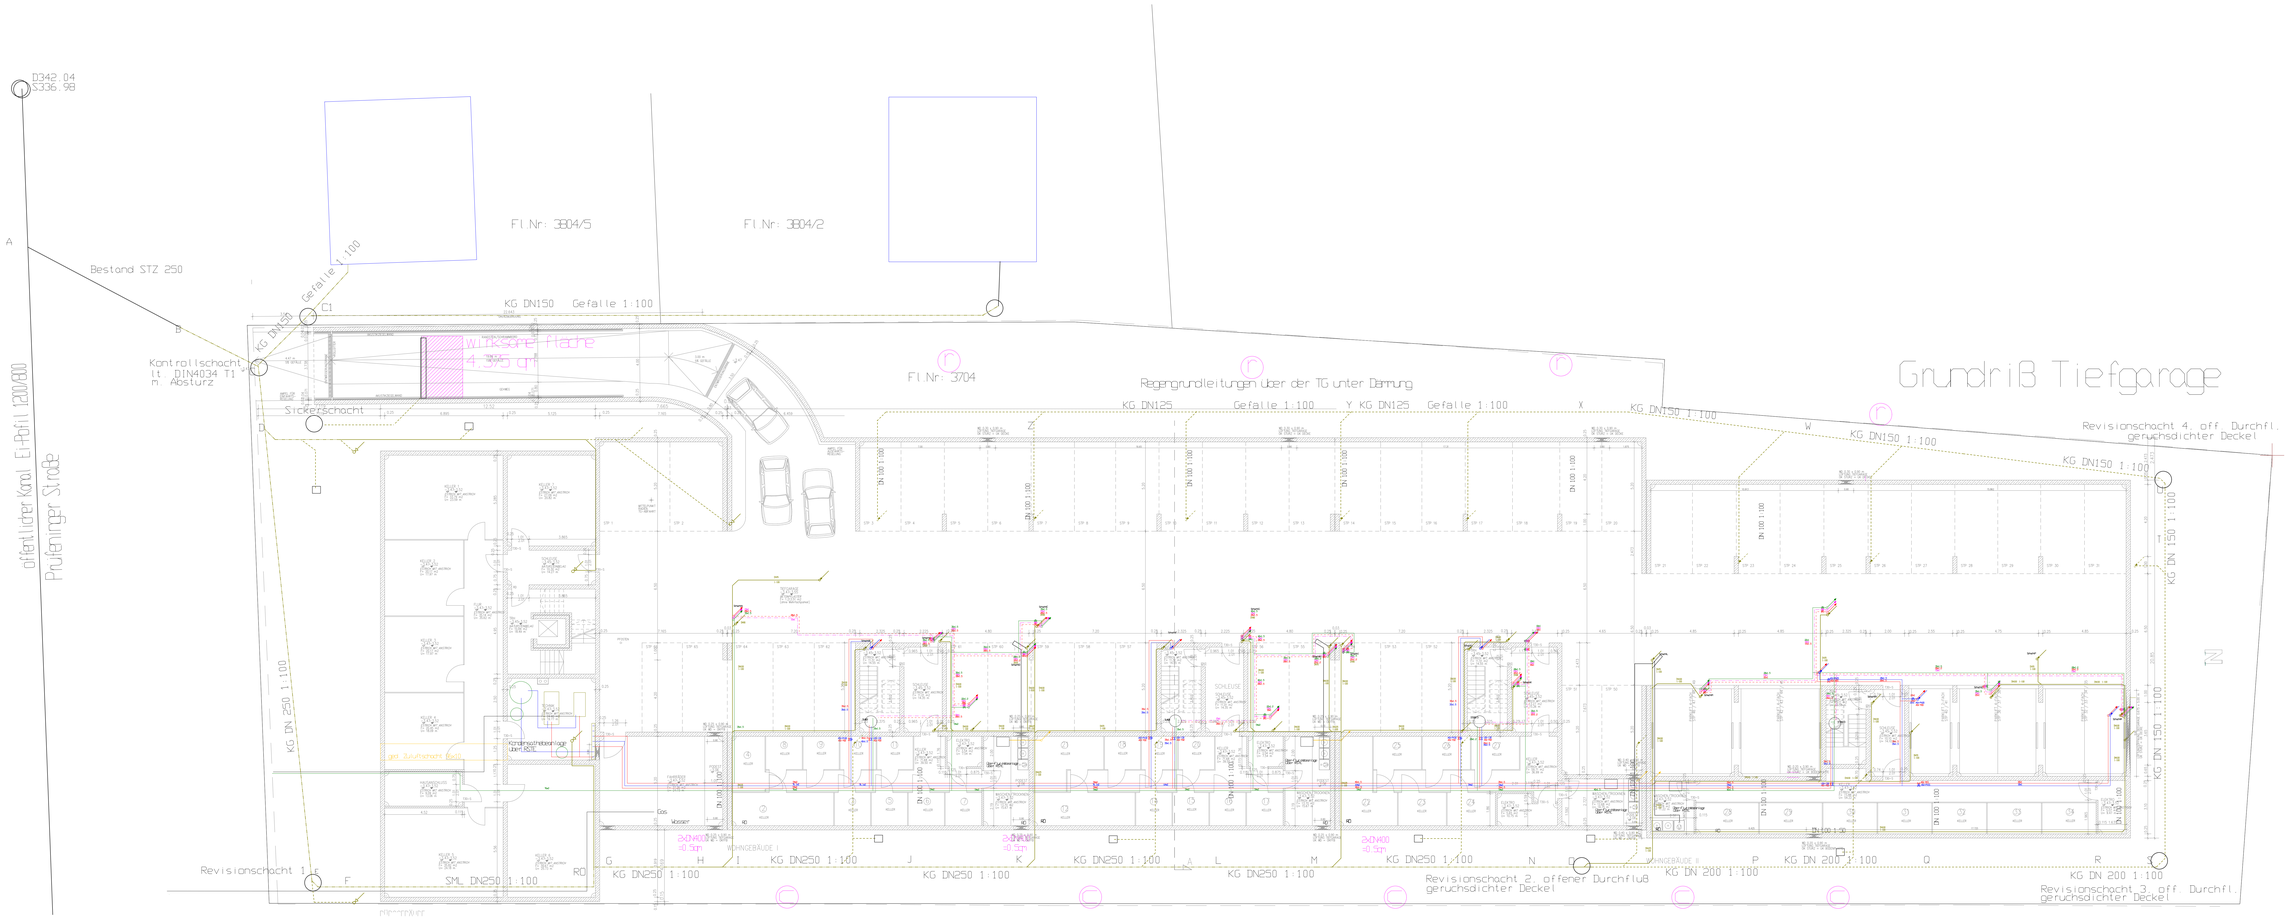

Zuluft
Abluft / Fortluft
Heizungsvorlauf
Heizungsrücklauf
Trinkwasser kalt
Trinkwasser warm
Regenwasser
Schmutzwasser
Mischwasser
Trinkwasser Zirkulation
Gasleitung
Druckleitung Schmutzwasser

Index	Planänderung	Datum	Verteilung
	Aktualisiert	13.11.2006	

Ausführungsplanung Heizung/San. Lüftung
BV Prüfeningerstr.64/ Regensbg.

Zeichn.nr.: 0001

Maßstab 1 : 100

Schön leber
Margaretenstr. 15
93047 Regensburg
Tel. 0941/585585
FAX. 0941/585587
jschoenleber@t-online.de
http://www.ib-schoenleber.de

Bauherr:
F.Schmack jun. GmbH
Schwandorferstr.12/RGBG

Kellergeschoß