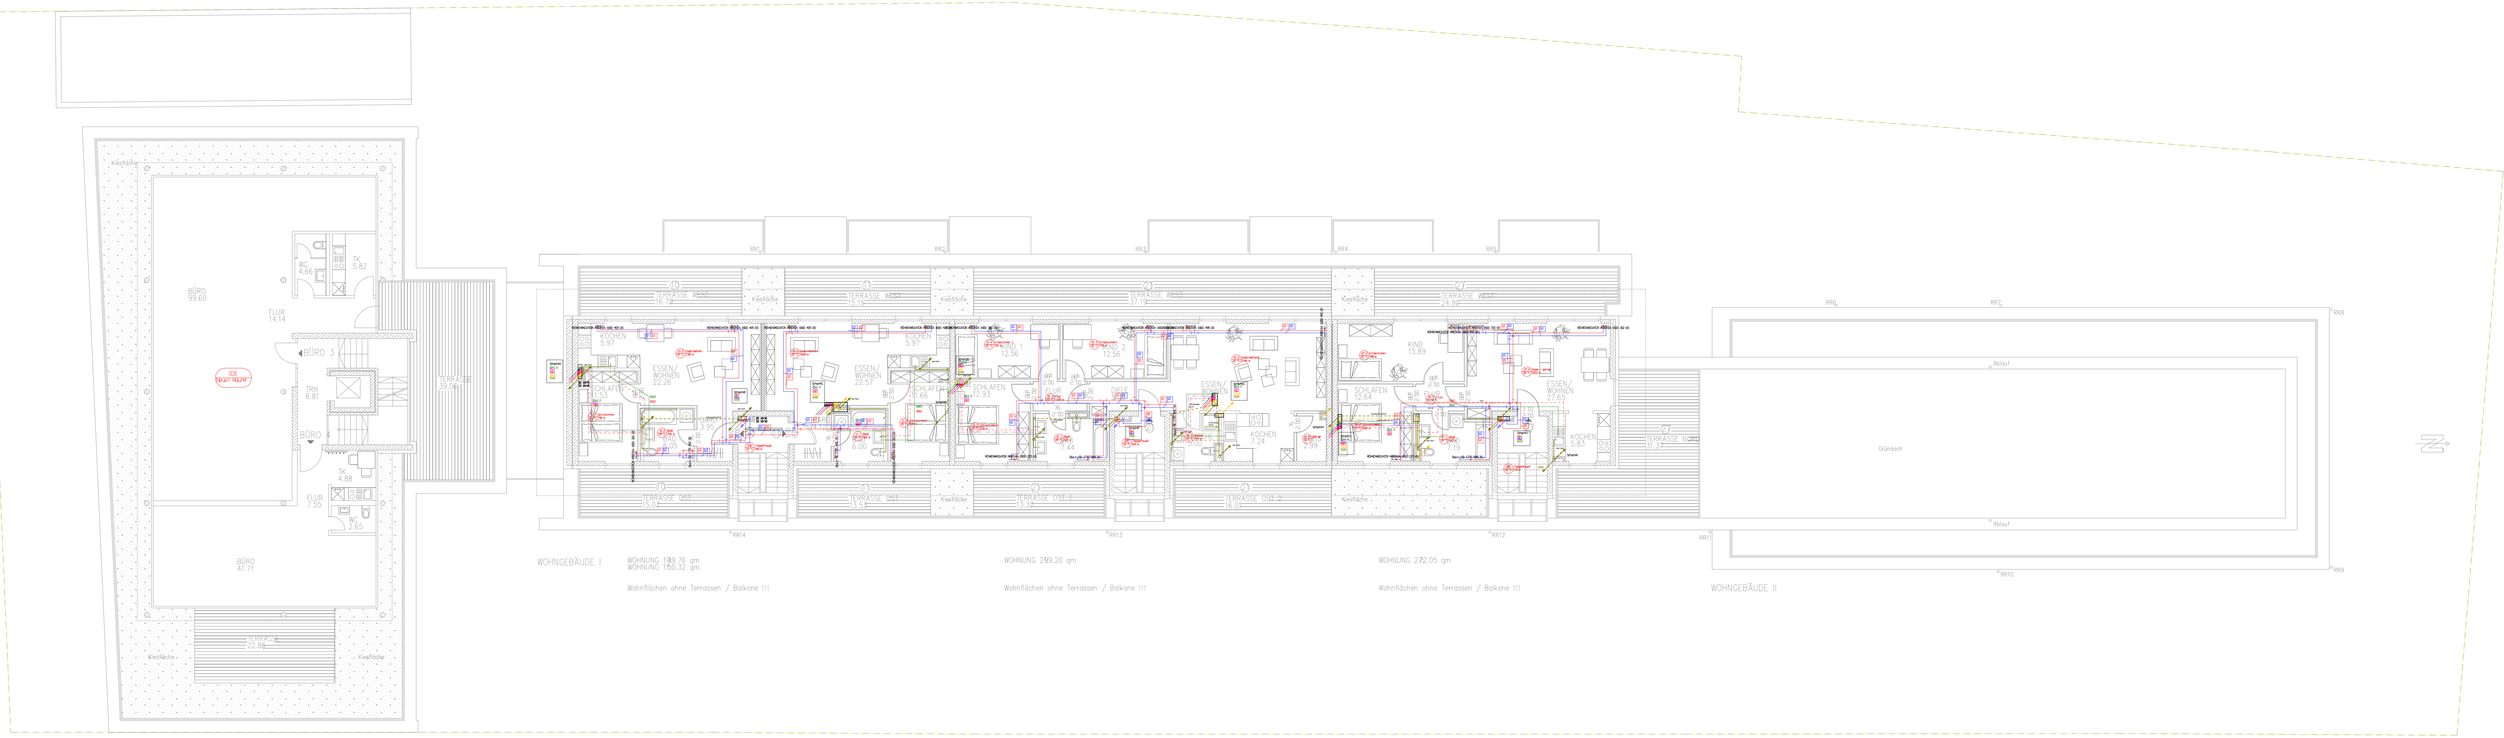

WOHNGEBÄUDE I

WOHNUNG 1: 99.76 qm
WOHNUNG 1: 50.32 qm

Wohnflächen ohne Terrassen / Balkone !!!

WOHNUNG 2: 99.20 qm

Wohnflächen ohne Terrassen / Balkone !!!

WOHNUNG 2: 72.05 qm

Wohnflächen ohne Terrassen / Balkone !!!

WOHNGEBÄUDE II

BÜROGEBÄUDE

BÜRO 3: 124.22 qm
BÜRO 4: 56.79 qm

Nutzflächen ohne Terrassen / Balkone !!!

Zuluft
Abluft / Fortluft
Heizungsvorlauf
Heizungsrücklauf
Trinkwasser kalt
Trinkwasser warm
Regenwasser
Schmutzwasser
Mischwasser
Trinkwasser Zirkulation
Gasleitung
Druckleitung Schmutzwasser

Index	Planänderung	Datum	Verteilung
	Aktualisiert	13.11.2006	

Ausführungsplanung Heizung/San. Lüftung
BV Prüfeningerstr.64/ Regensbg.

Zeichn.nr.: 0001

Maßstab 1 : 100

Schön leber
Margaretenstr. 11
93047 Regensburg
Tel: 0941/566585
FAX: 0941/566367
jschoenleber@t-online.de
http://www.ib-schoenleber.de

Bauherr:
F.Schmack jun. GmbH
Schwandorferstr.12/RGBG

Dachgeschoß